

THH



Skala: 1:7  
Ryfylke Bygg AS


Tilbudsnr. E0422 , Tegning nr. 1 Beskrivelse: Kjøkken



Kongleu

Tegningen skal betraktes som en ikke-målfast visuell visning og må ikke betraktes som et salgsdokument. (C) Copyright HTH Kjøkkenforum

HTH KJØKKENFORUM  
5542 KARMSUND  
Konsulent: Hanne Førlund  
Dato: 20.08.2009

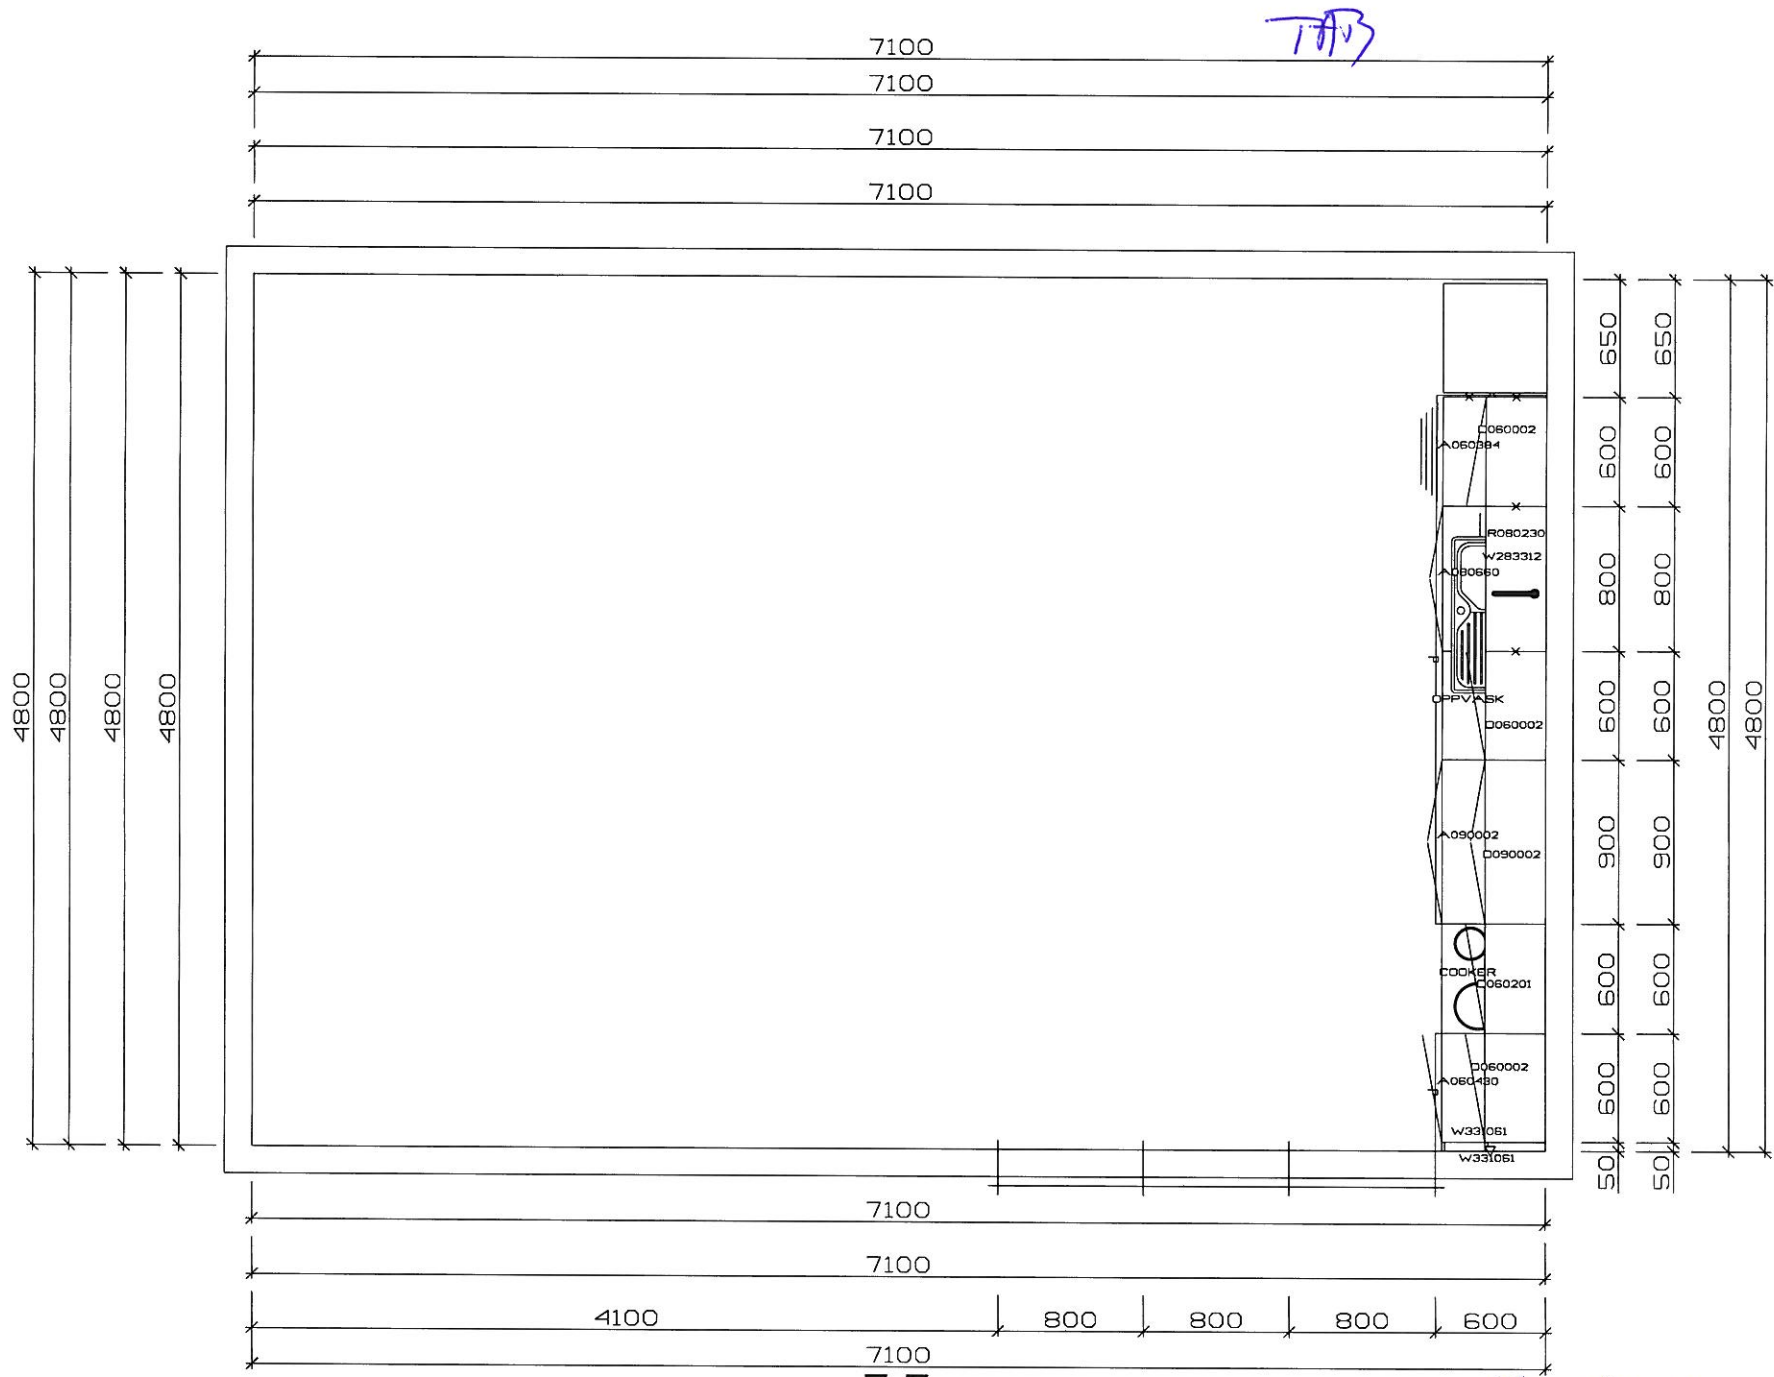

Skala: 1:?  
Ryfylke Bygg AS

Tilbudsnr. E0422 , Tegning nr. 1 Beskrivelse: Kjøkken

Tegningen skal betraktes som en ikke-målfast visuell visning og må ikke betraktes som et salgsdokument. (C) Copyright HTH Kjøkkenforum

HTH KJØKKENFORUM  
5542 KARMSUND  
Konsulent: Hanne Ferland  
Dato: 20.08.2009