

SØRFASADE



ØSTFASADE




VESTFASADE



NORDFASADE


Handwritten signature or initials in blue ink.

rev.	revisjon	dato	sign.	kontr.
OPUS tilbehøver: SVANDALEN HOLDING		dato:	01.09.08	målestokk: 1:50
tiltek: HYTTER SVANDALEN SAUDA KOMMUNE		sign:	ro	prosjektinr.: 5592
tegningen gjelder: Konglene, fasader tomt 6		plottet dato:	17.08.09	prosjektansvarlig: Roald Be
		internkontr.:		tegningsnr.: 112
ARKITEKTER AS NPA		MØLLERVÅN 22, POSTBOKS 426, 5501 HAUGESUND TLF. 52 70 78 70 - FAX 52 70 78 71 - apost@opusark.no		

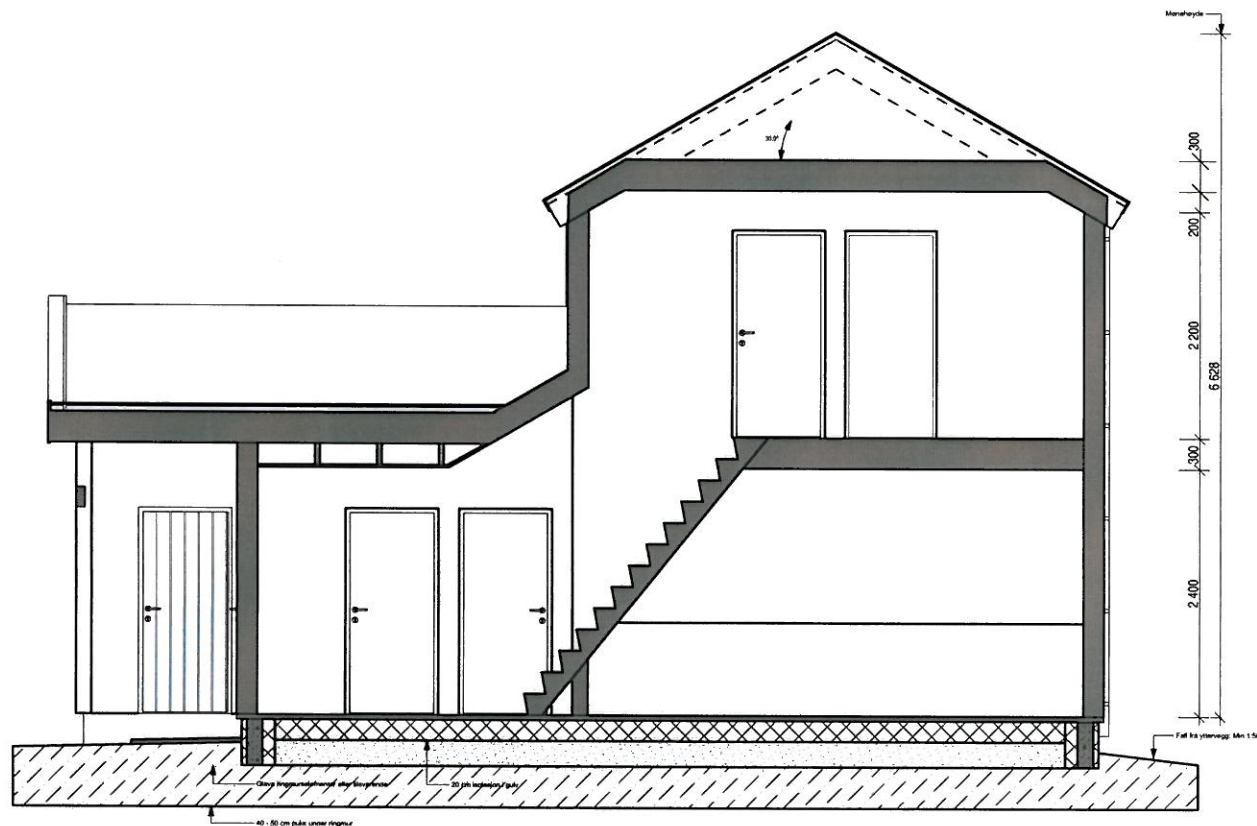

Handwritten signature in blue ink.


A	OPPDATERT TEGNING	05.12.2011	be	
rev.	revisjon	dato	sign.	kontr.
OPUS	blakkshaver: SVANDALEN HOLDING AS	dato: 05.12.11	målestokk: 1:50	revisjon:
	blakk: HYTTE "KONGLENE" SVANDALEN	sign: rb		prosjektnr.: 5592
	tegningen gjelder:	plottedato: 05.12.11		
		prosjektansvarlig: Roald Be		tegningsnr.: 202
		internkontroll:		
ARKITEKTER AS NPA		MØLLERVN. 22, POSTBOKS 426, 5501 HAUGESUND TLF. 52 70 79 70 - FAX 52 70 79 71 - epost@opusark.no		

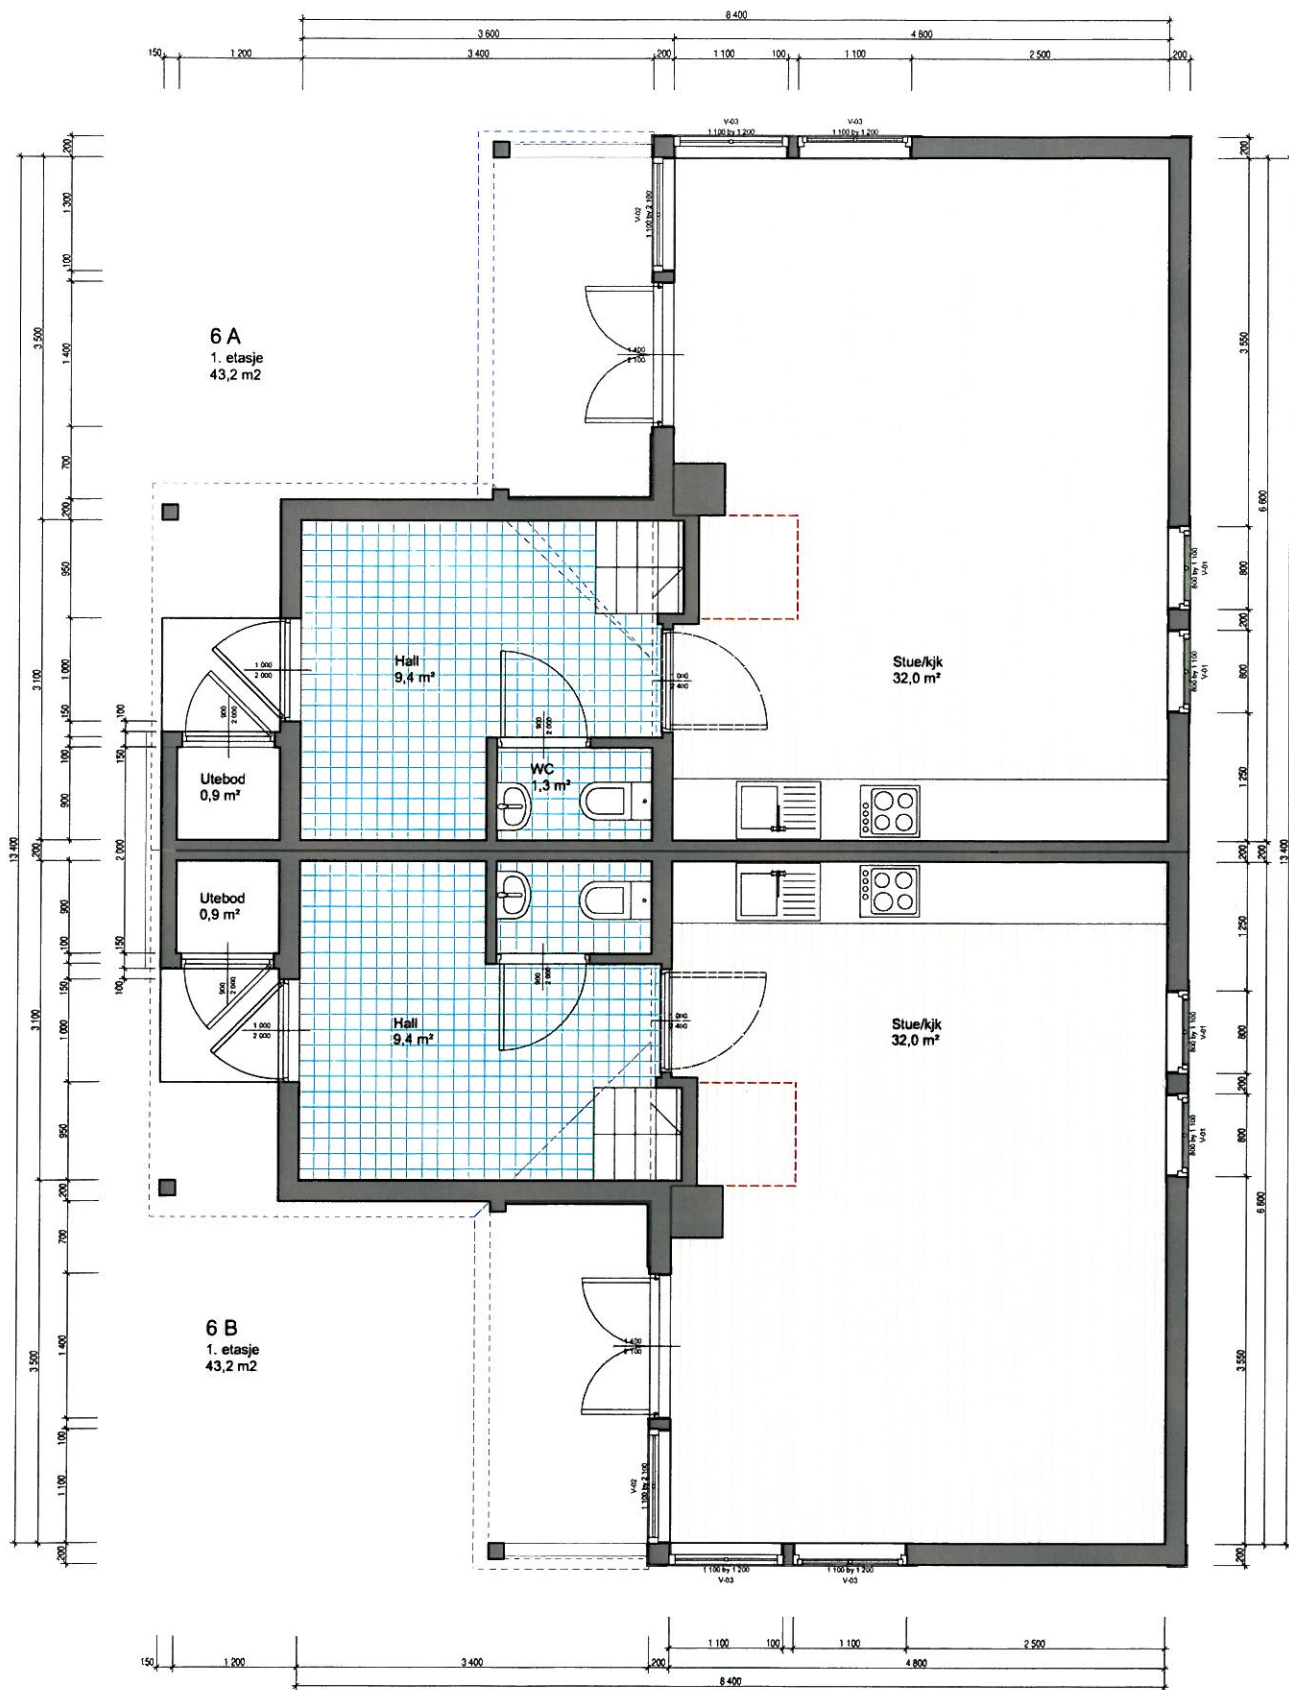

A	OPPDATERT TEGNING	05.12.2011	be	
	rev. revisjon	dato	sign.	kont.
OPUS	Utlakshaver: SVANDALEN HOLDING AS	dato: 01.09.08	målestokk: 1:50	revisjon:
	Utlak: HYTTE "KONGLENE" SVANDALEN	sign: rb	prosjektnr.:	5592
	tegningen gjelder:	plottet dato: 05.12.11	prosjektansvarlig: Roald Be	tegningsnr.:
	Konglene, tomte 6 A og B, 1. etg.	Plenemkontroll:		62
ARKITEKTER AS NPA		MØLLERVN 22, POSTBOKS 426, 5501 HAUGESUND T.LF. 52 70 79 70 - FAX 52 70 79 71 - epost@opusark.no		


6 A
2. etasje
31,7 m²

6 B
2. etasje
31,7 m²

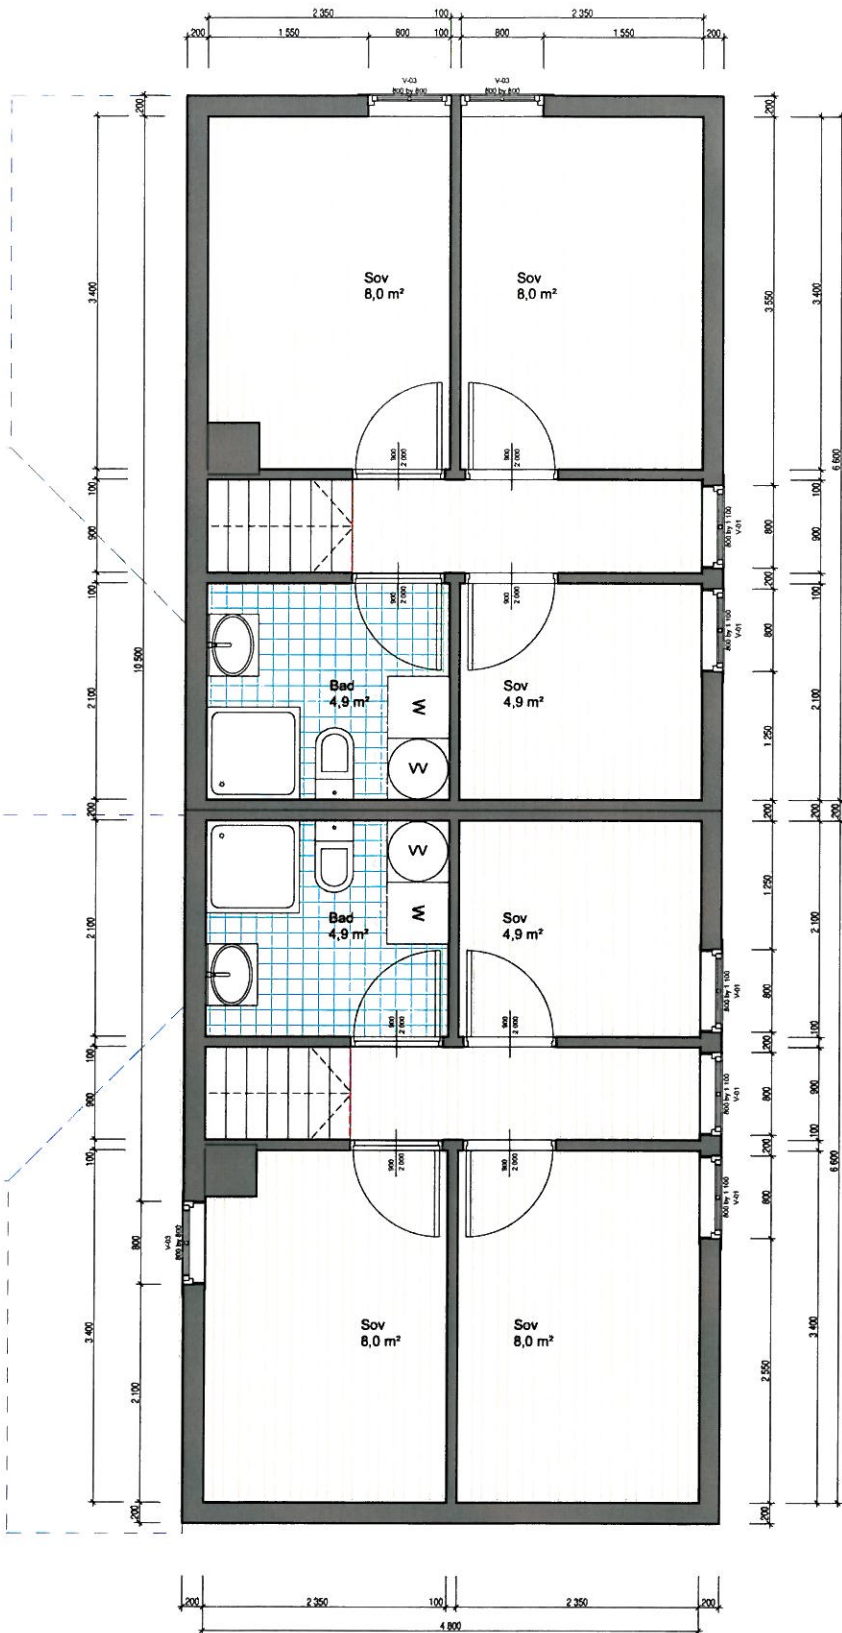


TAR

A	OPPDATERT TEGNING	05.12.2011	be	
	rev. revisjon	dato	sign.	kontr.
OPUS	tiltaksøver: SVANDALEN HOLDING AS	dato: 01.09.08	målestokk: 1:50	revisjon:
	tiltak: HYTTE "KONGLENE" SVANDALEN	sign: rb	5592	prosjektnr.:
	legningen gjelder:	plottedato: 05.12.11		63
	Konglene, tomte 6 A og B, 2. etg.	prosjektansvarlig: Roald Be interimkontroll:		
ARKITEKTER AS NPA		MØLLERVN 22, POSTBOKS 428, 5501 HAUGESUND T.L.F. 52 70 79 70 - FAX 52 70 79 71 - epost@opusark.no		

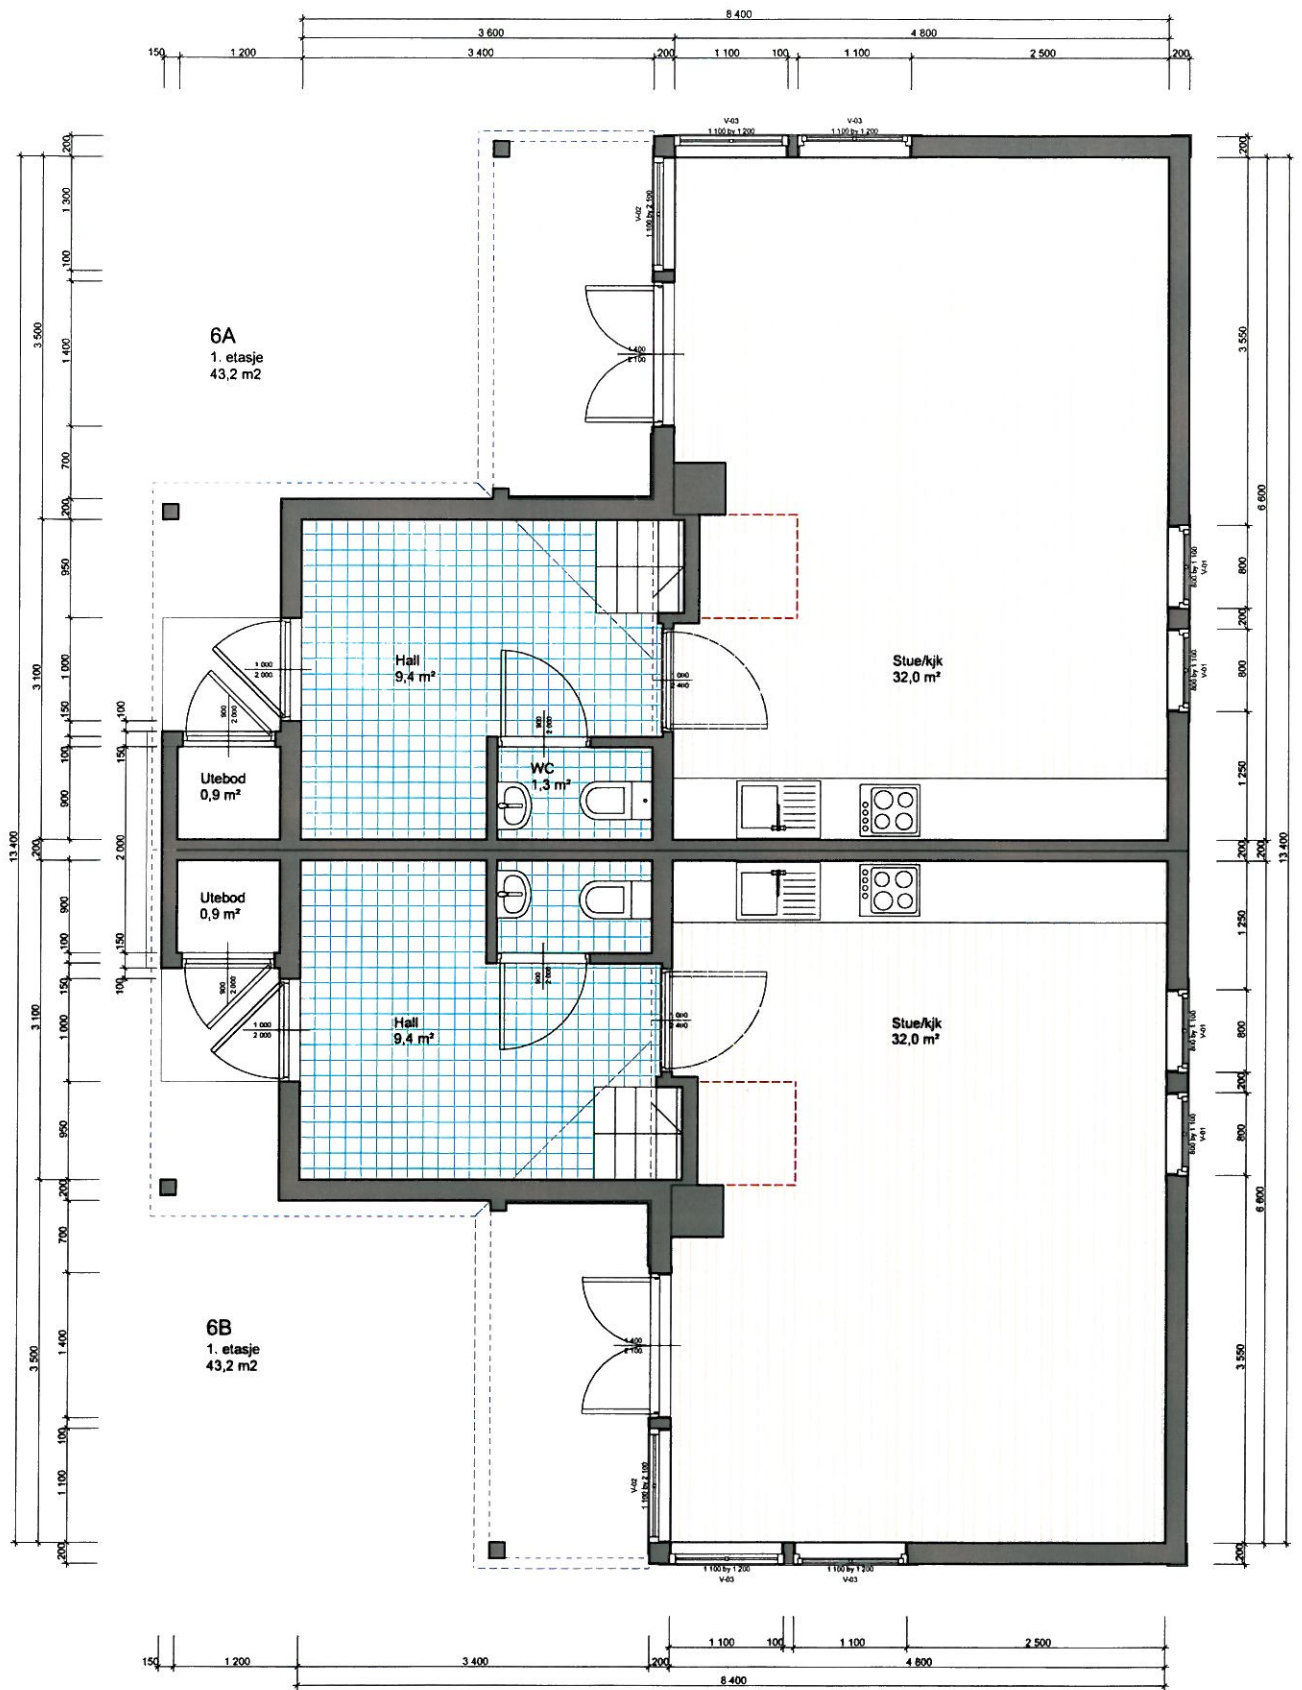

THS

A	OPPDATERT TEGNING	05.12.2011	ba	
	rev. revisjon	dato	sign.	kontr.
OPUS	titelshaver:	dato:	målestokk:	revisjon
	SVANDALEN HOLDING AS	01.09.08	1:50	
	titel:	sign:	prosjekt nr.:	
	HYTTE "KONGLENE" SVANDALEN	rb	5592	
tegningen gjelder:	prosjektansvarlig:	tegning nr.:		
Konglene, tomt 6 C og D, 1. etg.	Ronald Bø	61		
	interimkontroll:			
ARKITEKTER AS NPA		MØLLERVN. 22, POSTBOKS 428, 5501 HAUGESUND TLE 52 70 79 70 - FAX 52 70 79 71 - epost@opusark.no		

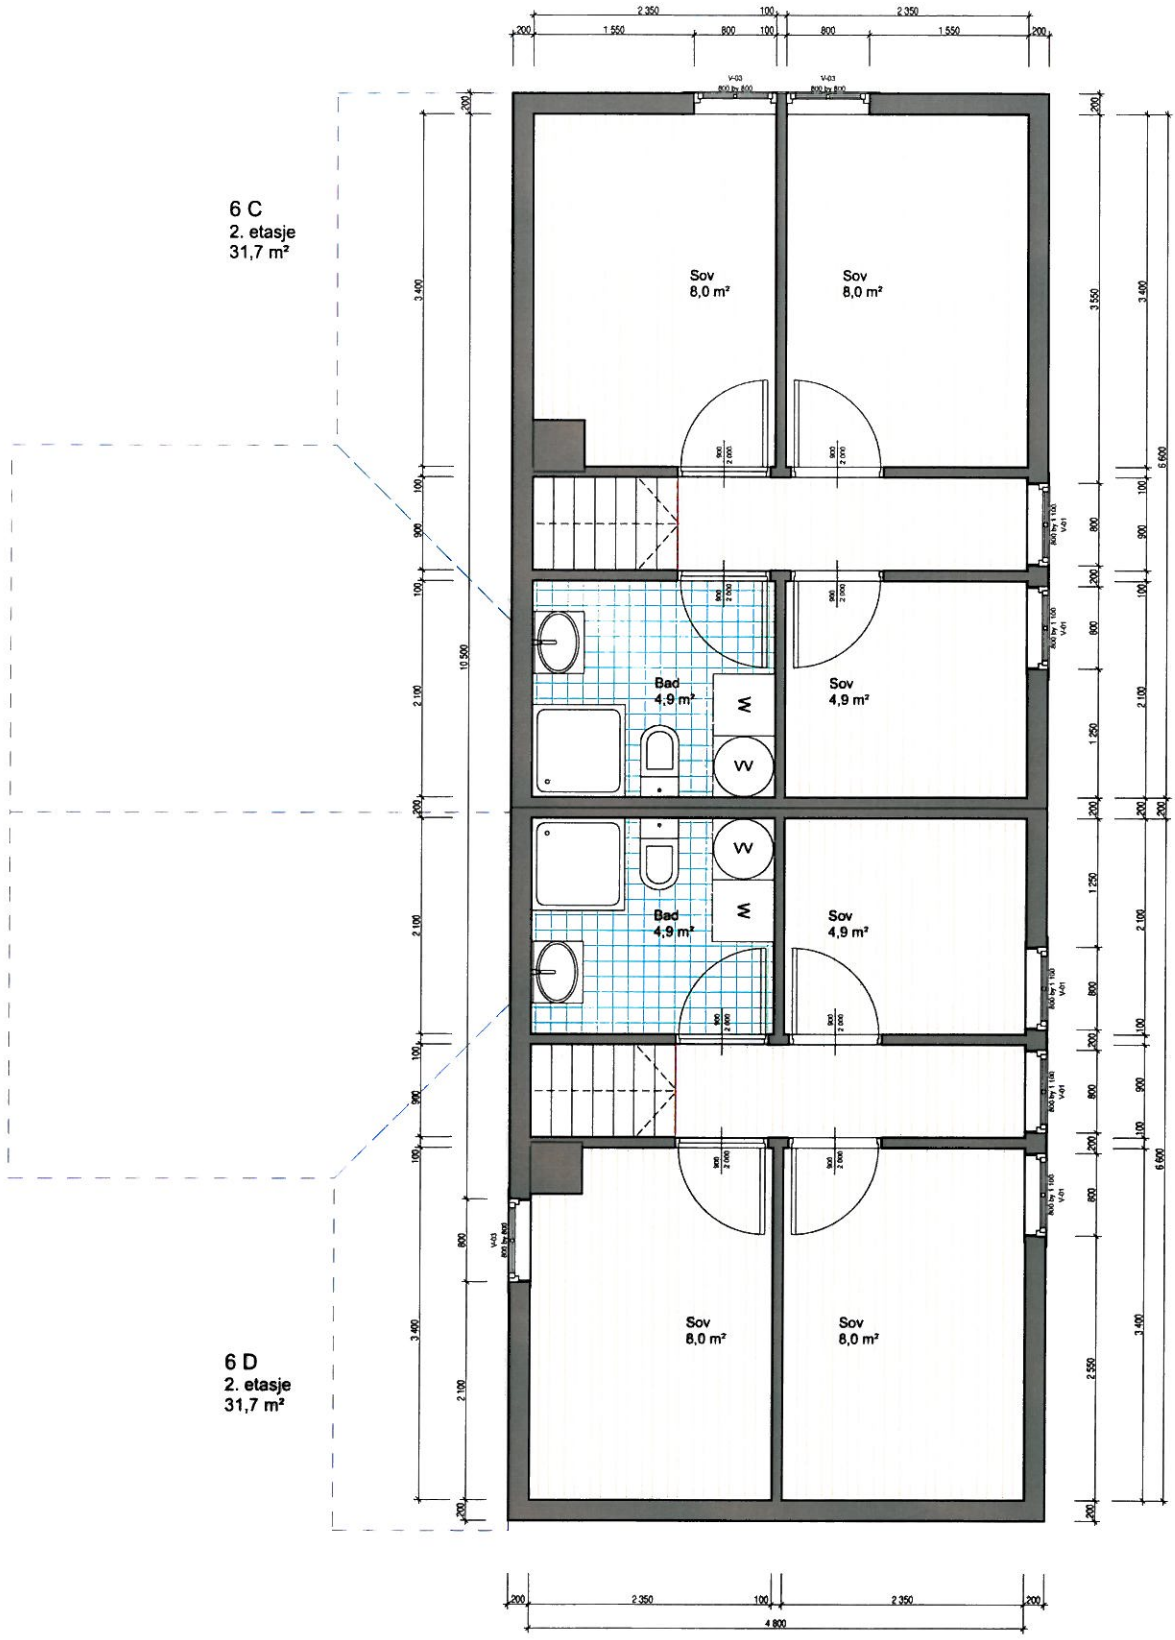

6 C
2. etasje
31,7 m²

6 D
2. etasje
31,7 m²

FAS

A	OPPDATERT TEGNING	05.12.2011	be	
	rev. revisjon	dato	sign.	kontr.
OPUS	tiltakshaver: SVANDALEN HOLDING AS	dato: 01.09.08	målestokk: 1:50	revisjon
	tiltak: HYTTE "KONGLENE" SVANDALEN	sign. rb	prosjektnr. 5592	
	tegningen gjelder:	plottedato 05.12.11	prosjektansvarlig: Roald Be	tegningsnr.:
	Konglene, tomte 6 C og D, 2. etg.	interimkontroll:		64
	ARKITEKTER AS N P A	MOLLERVN 22, POSTBOKS 426 5501 HAUGESUND TLF 52 70 79 70 - FAX 52 70 79 71 - epost@opusark.no		