



NORD

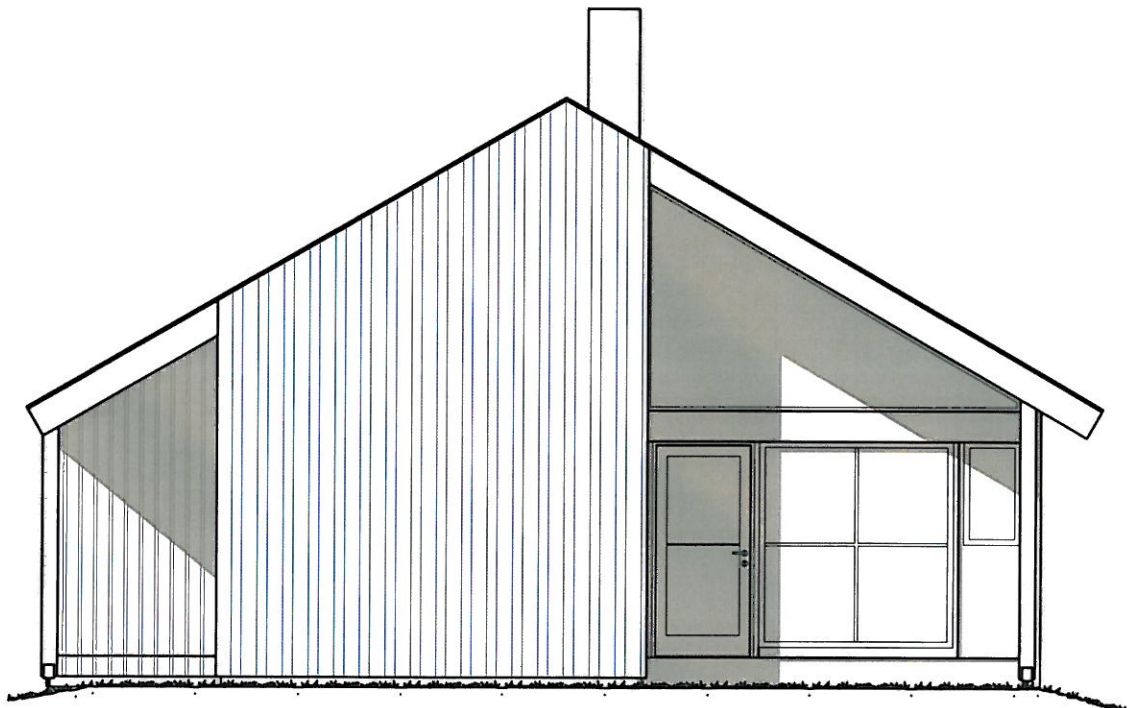

VEST

*TAS*

rev.	revisjon	dato	sign.	kontr.
<b>OPUS</b> Utakshaver: <b>SVANDALEN HOLDING</b> Utak: <b>HYTTER SVANDALEN</b> <b>SAUDA KOMMUNE</b> tegningen gjelder: <b>Grantoppen, tomt 5, fasader</b>		dato: 03.04.05 sign: rb plottet dato: 03.12.10 prosjektansvarlig: Ronild Ba internkontroll:	målestokk: 1:50 revisjon: . prosjektnr.: <b>5590</b> tegningsnr.: <b>321</b>	
ARKITEKTER AS NPA		MØLLERVÅN 22, POSTBOKS 426, 5501 HAUGESUND TLF. 52 70 79 70 - FAX 52 70 79 71 - epost@opusark.no		

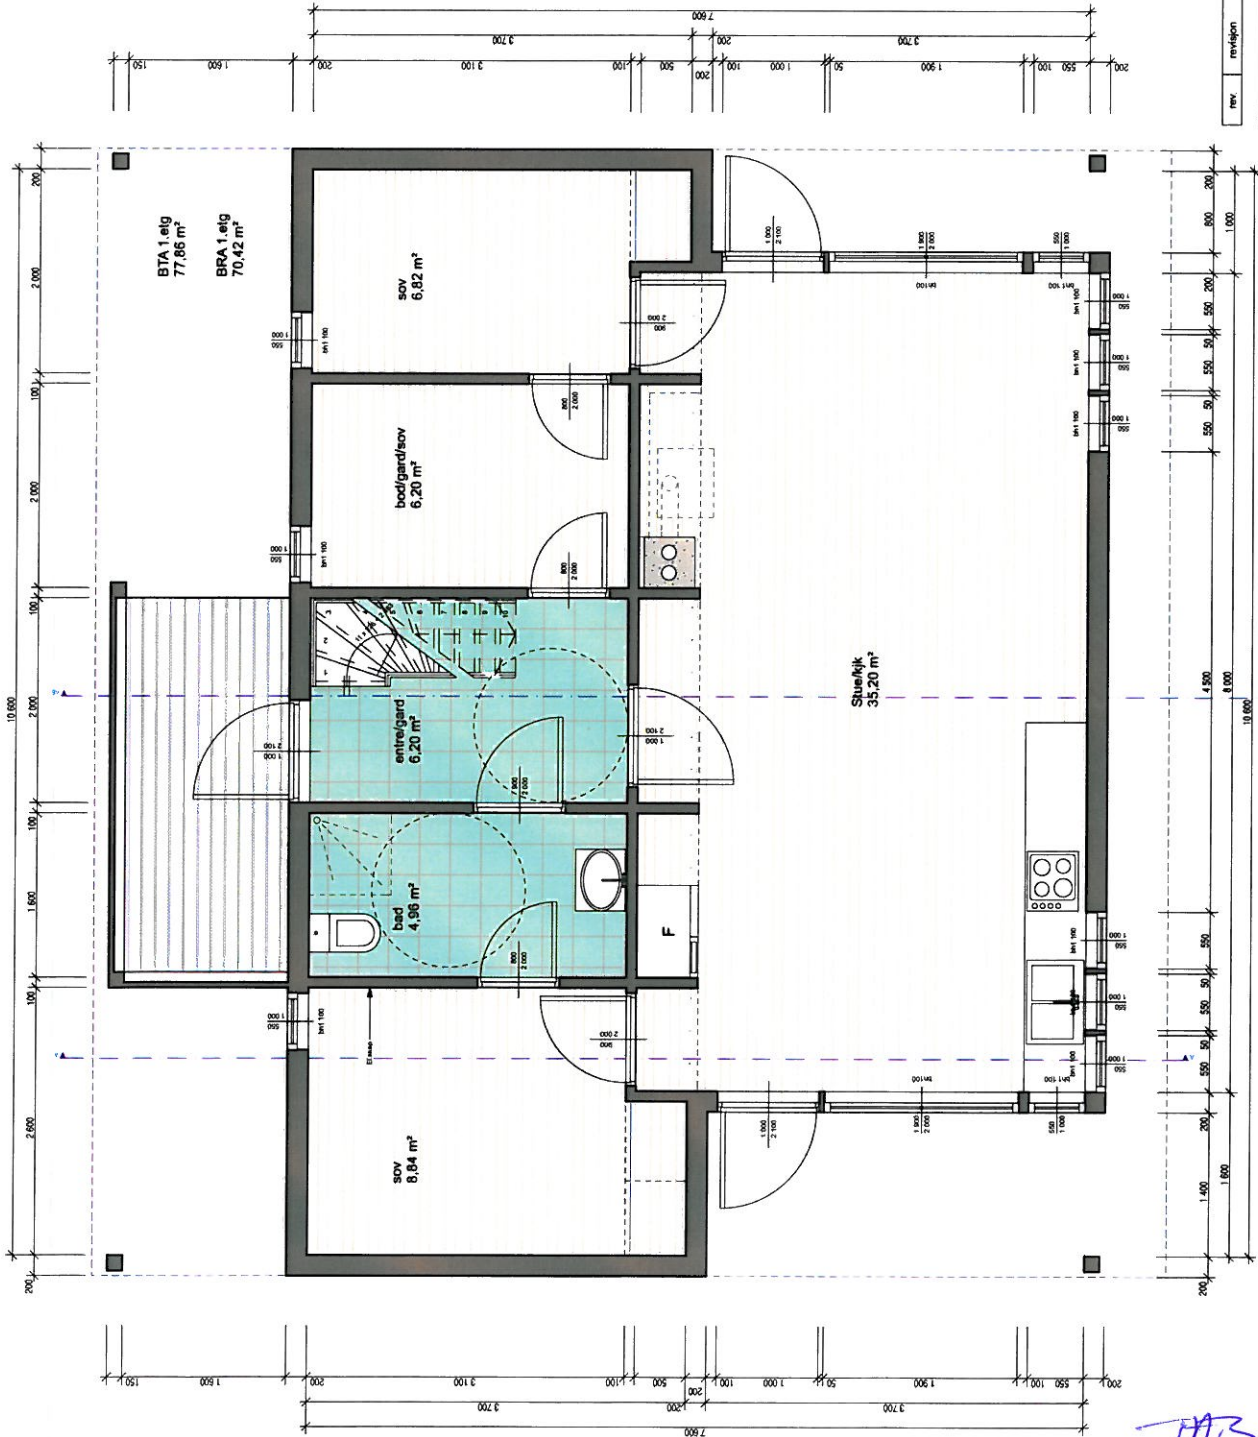


BTA totalt 1 og 2 etg = 119,6 m<sup>2</sup>  
 BRA totalt 1 og 2 etg = 101,1 m<sup>2</sup>

rev.	revisjon	dato	skj.	kontr.
<b>OPUS</b> Byrådsnavn: SVANDALEN HOLDING Etikk: HYTTER SVANDALEN SAUDA KOMMUNE tegningsnr.: 5590 tegningsnavn: Grantoppen, tomt 5, plan 1. etg.				
ARKITEKTER A S N P A WOLLEREN 22, POSTBOKS 426, 5501 HALGESUND TLF. 52 70 79 70 - FAX 52 70 79 71 - epost: @opusark.no				




*MBS*

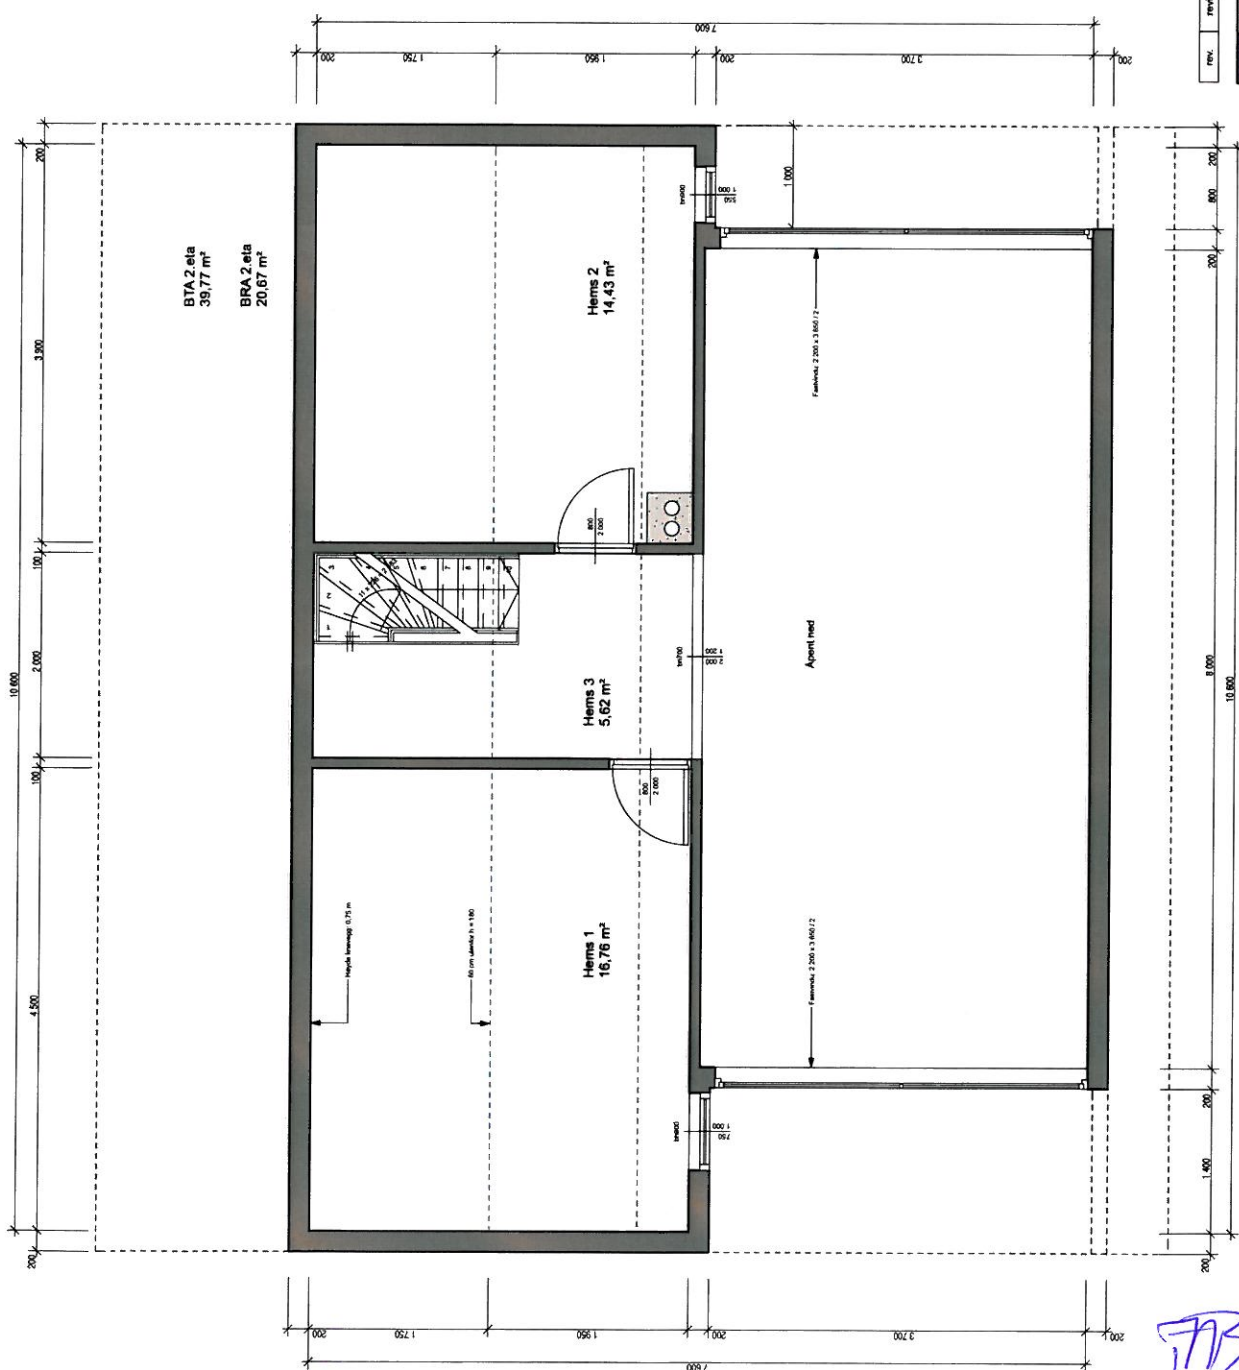


rev.	revisjon	dato	sign.	kontr.
<b>OPCS</b>				
Skisseav: <b>SVANDALEN HOLDING</b> SIAK: <b>HYTTER SVANDALEN SAUDA KOMMUNE</b> tegningens gjenl: <b>legningen gjenl.</b>				
<b>Grantoppen, tomt 5, plan loft.</b>				
TABELL 22, POSTBOKS 924, 5001 HAUGESUND TLF: 52 70 78 78 - FAX: 52 70 78 71 - opp@opcs.no				
dato:	03.12.10	skala:	1:50	rev.:
sign:	rb	prosjekt:	prosjekt	
prosjekt dato:	03.12.10	5590		
prosjekt ansvarlig:	Ronald Bjørn	legning:		
interimkontroll:				
				<b>121</b>



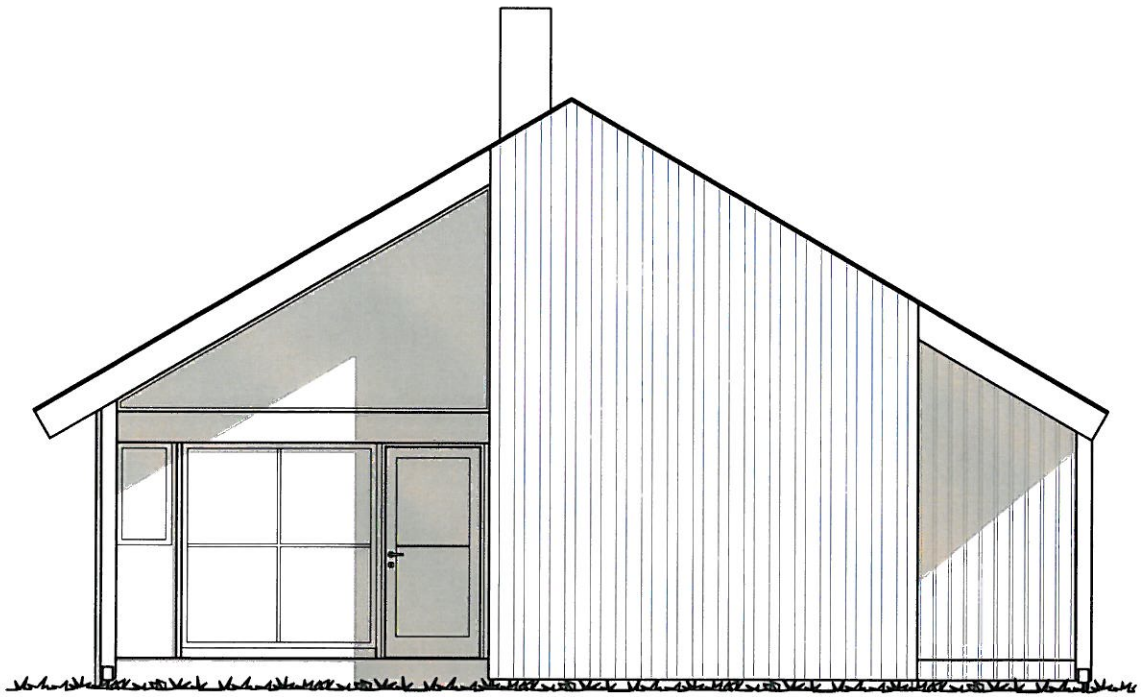


ØST

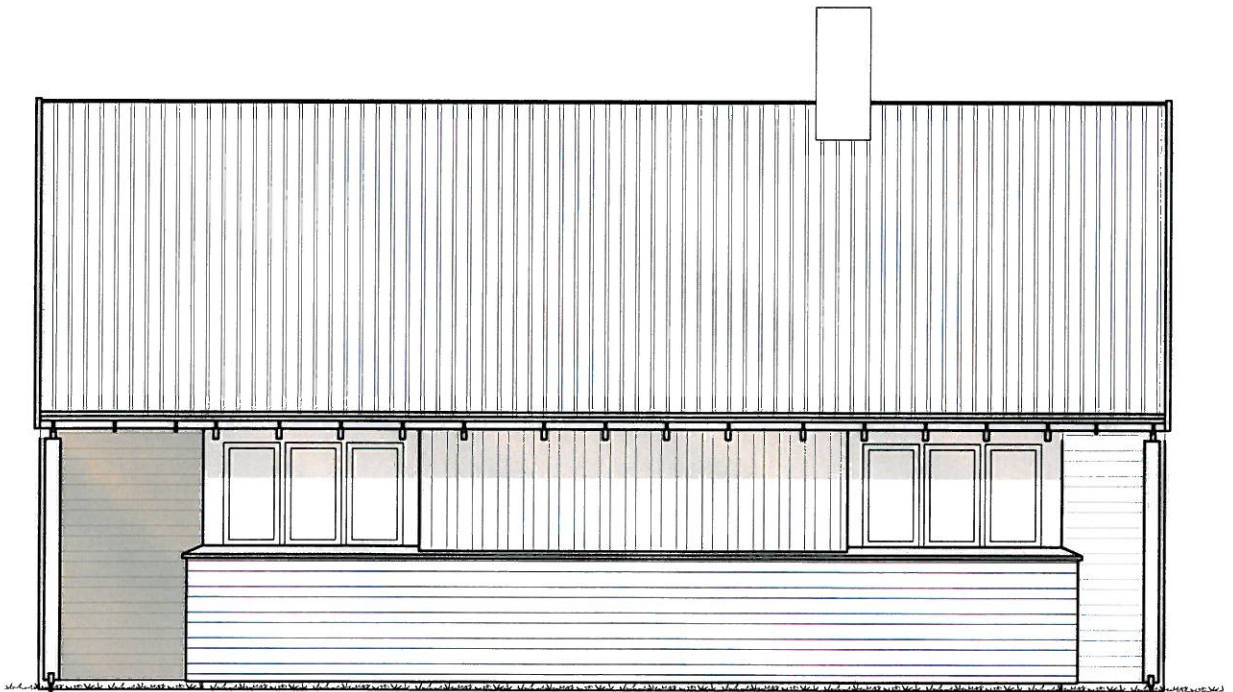


SØR

TAB

rev.	revisjon	dato	sign.	konr.
<b>OPUS</b> tilkøper: SVANDALEN HOLDING til: HYTTER SVANDALEN SAUDA KOMMUNE tegningen gjelder: Grantoppen, fasader		dato: 03.04.05 sign: rb plottet dato: 17.08.09 prosjektsvarlig: Roald Be internkontroll:	målestokk: 1:50 revisjon: . <b>5590</b> tegningsnr.: <b>320</b>	
MØLLERVN, 22, POSTBOKS 426, 5501 HAUGESUND TLF. 52 70 79 70 - FAX 52 70 79 71 - epost@opusark.no ARKITEKTER AS NPA				

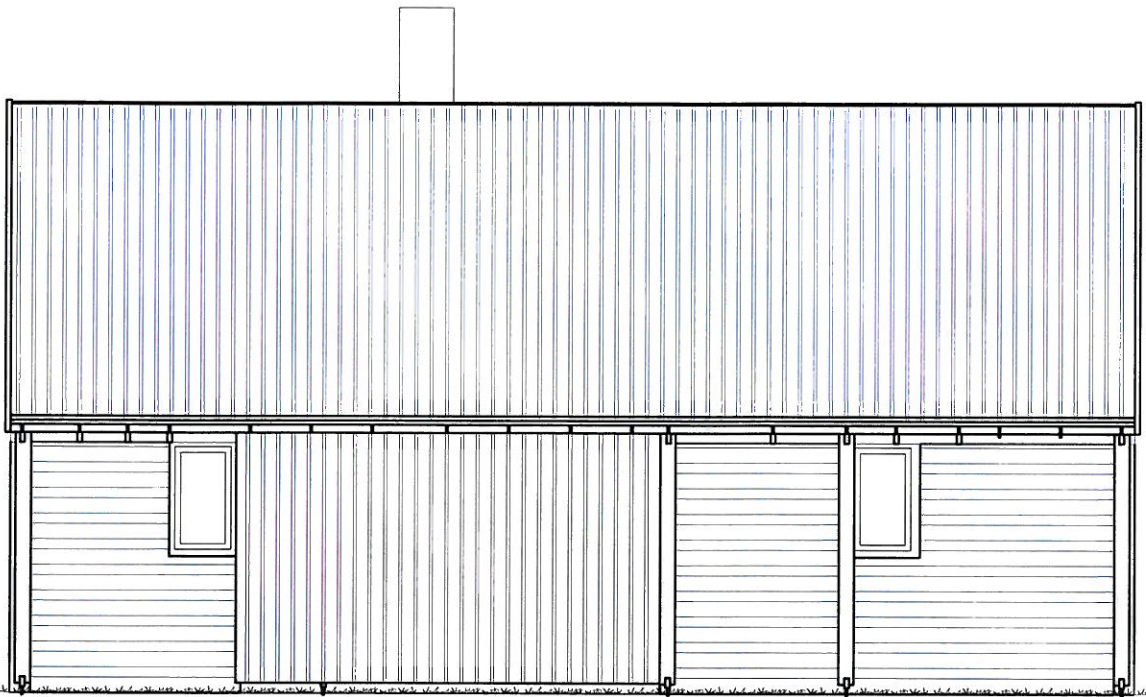


NORD

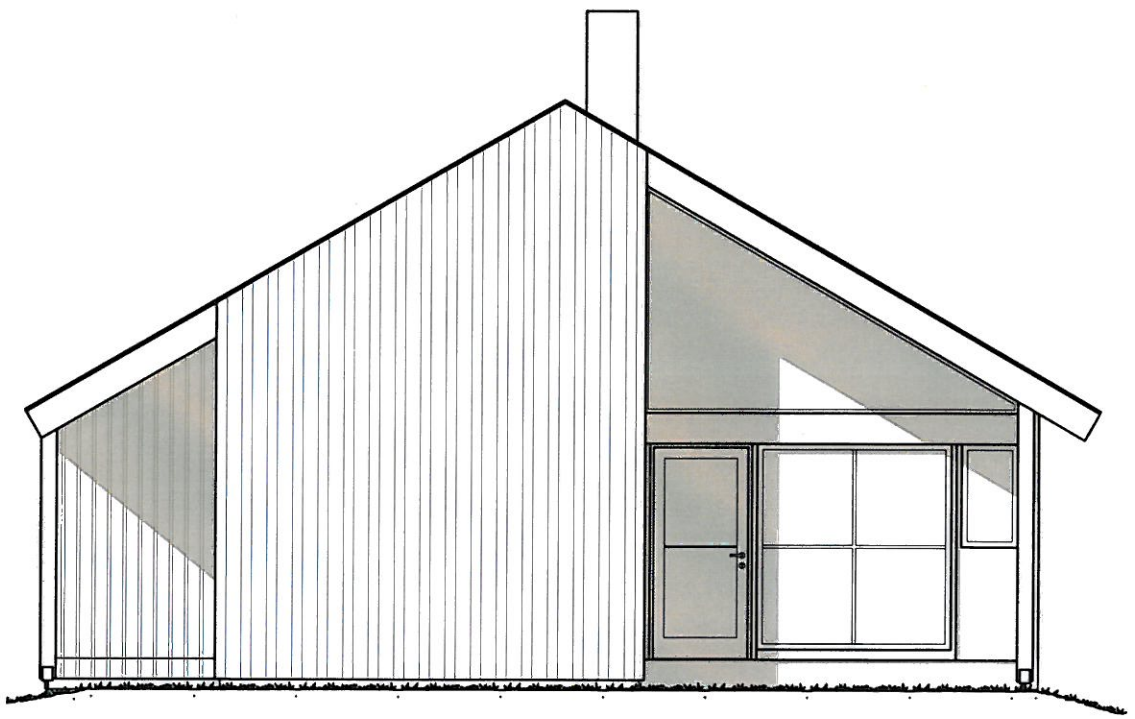

VEST

TAS

rev.	revisjon	dato	sign.	kontr.
<b>OPUS</b> tilkshaver: SVANDALEN HOLDING tilsk: HYTTER SVANDALEN SAUDA KOMMUNE tegningen gjelder: Grantoppen, fasader ARKITEKTER AS NPA		dato: 03.04.05 sign: rb plottet dato: 17.08.09 prosjektansvarlig: Roald Be internkontroll:	målestokk: 1:50 revisjon: <b>5590</b> tegningsnr.: <b>321</b>	MØLLERVN. 22, POSTBOKS 426, 5501 HAUGESUND TLF. 52 70 79 70 - FAX 52 70 79 71 - epost@opusark.no

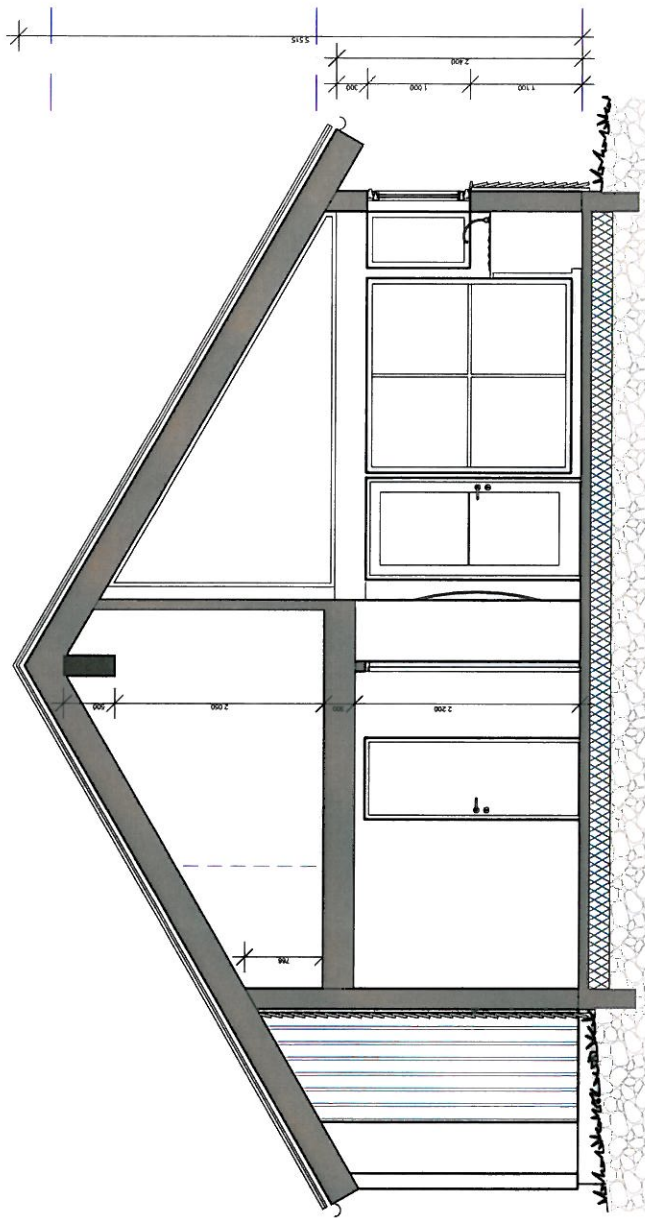


TAB

nr	revisjon	dato	sign.	kontr.
<b>OPUS</b> arkitekt AS HPA MOLLERVI 22, POSTBOKS 428, 5901 HAUGESUND TLF: 52 70 78 70 - FAX: 52 70 71 - epost@opusark.no				
1		17.08.09		
oppdragsnavn: <b>SVANDALEN HOLDING</b>		dato:	17.08.09	skala: 1:50
oppdragsnr: <b>HYTTER SVANDALEN</b>		sign:	db	prosjekt:
<b>SAUDA KOMMUNE</b>		prosjekt nr:	17.08.09	<b>5590</b>
tegningens tittel: <b>Grantoppen, snitt</b>		prosjektansvarlig:	Ragnhild Børve	tegningsnr.:
<b>OPUS</b>		interkontroll:		<b>220</b>





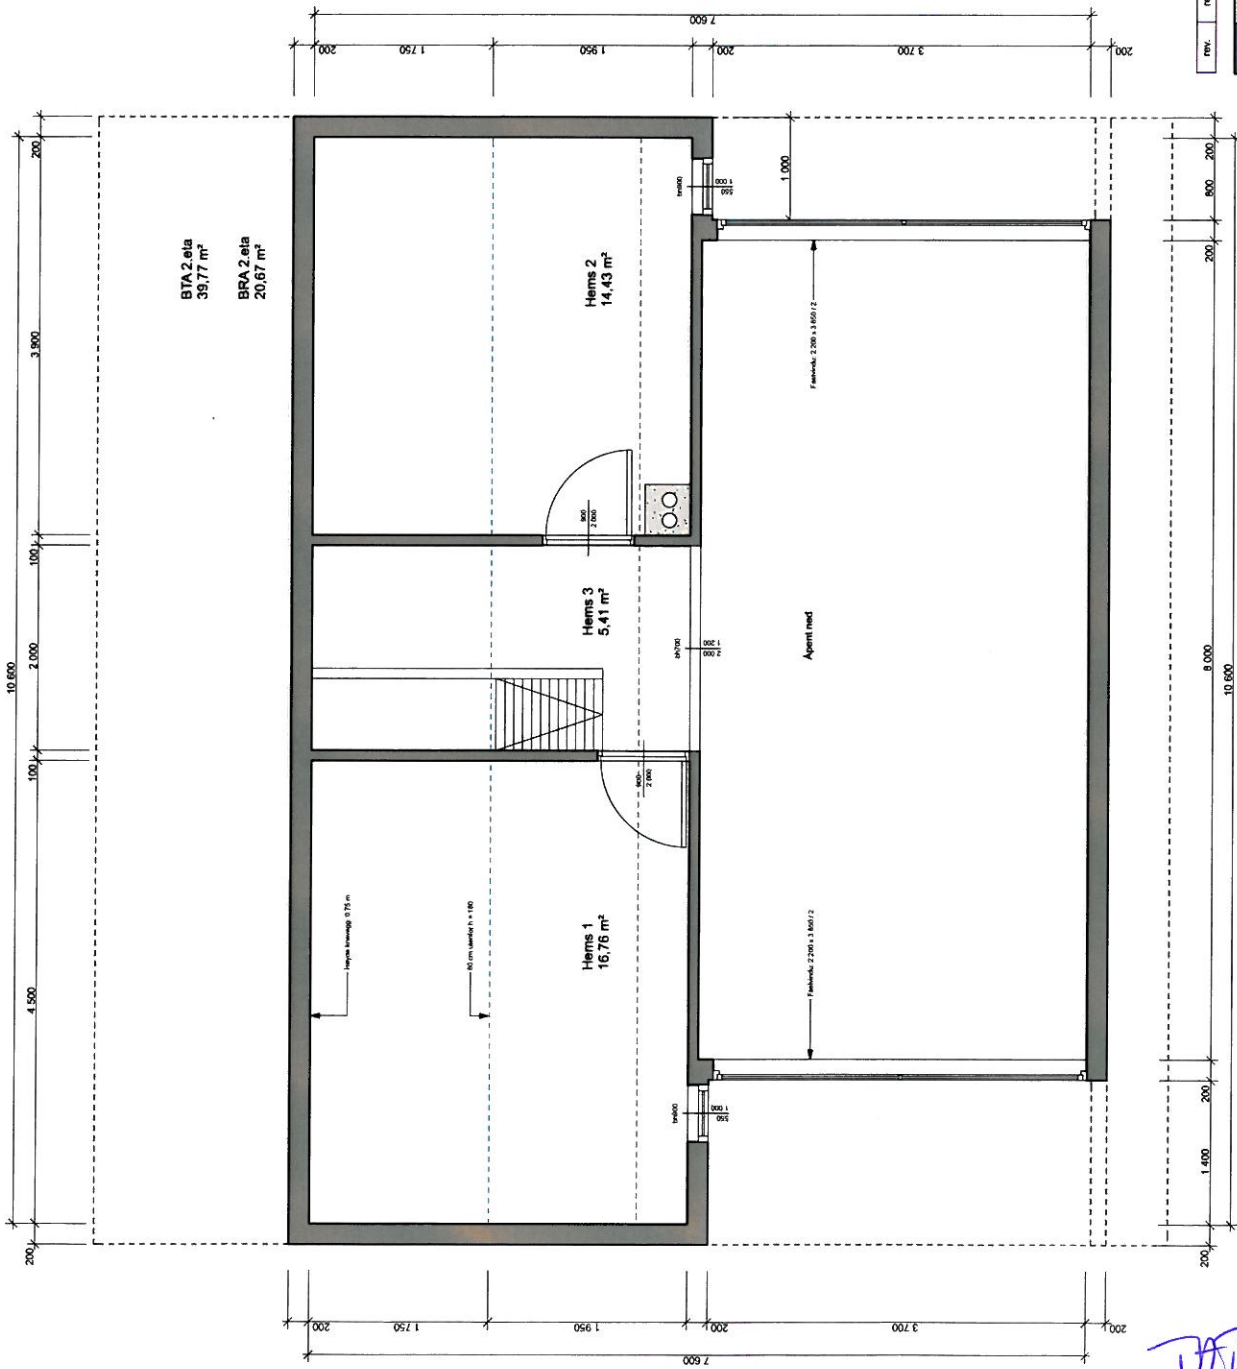

rev.	revisjon	dato	sign.	kontr.
		17.08.09		
arkitekt: <b>SVANDALEN HOLDING</b> arkitekt: <b>HYTTER SVANDALEN SAUDA KOMMUNE</b> tegningens tittel: <b>Grantoppen, plan 2. etg.</b>				
målestokk: <b>1:50</b> prosjektnr.: <b>5590</b>		dato: <b>17.08.09</b> sign.: <b>rb</b> utarbeidet: <b>17.08.09</b> prosjektsjef: <b>Ronald Bø</b> tegningens tittel: <b>Grantoppen</b> arkitekt: <b>ARKITEKTER AS NPA</b> adresse: <b>MOLLERVN 22, POSTBOKS 426, 5501 HAUGESUND</b> telefon: <b>TLF. 52 79 70 - FAX 52 70 71 - epost: @opn.no</b>		
<b>OPUS</b>				